






Commune de BELVÉDÈRE
PARKING DU BREC

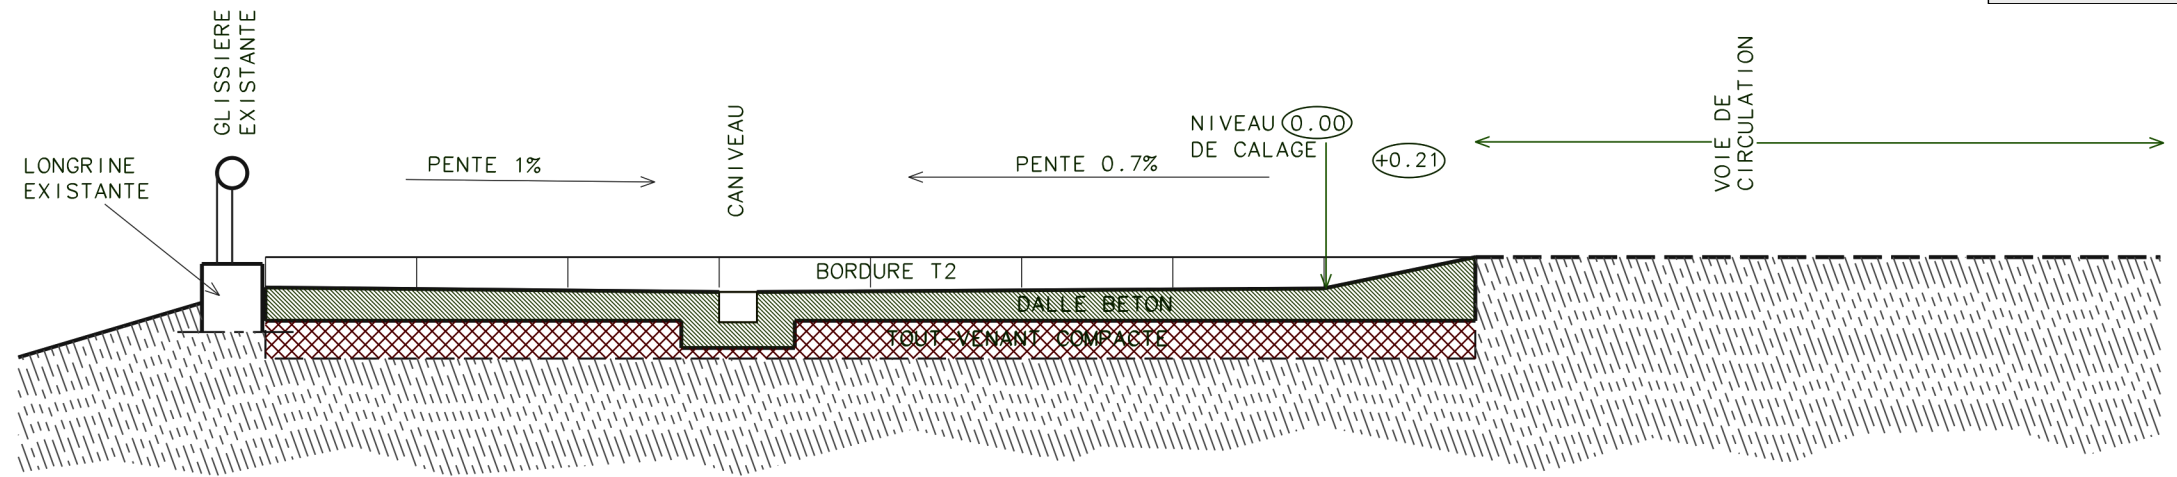

PROFIL AA

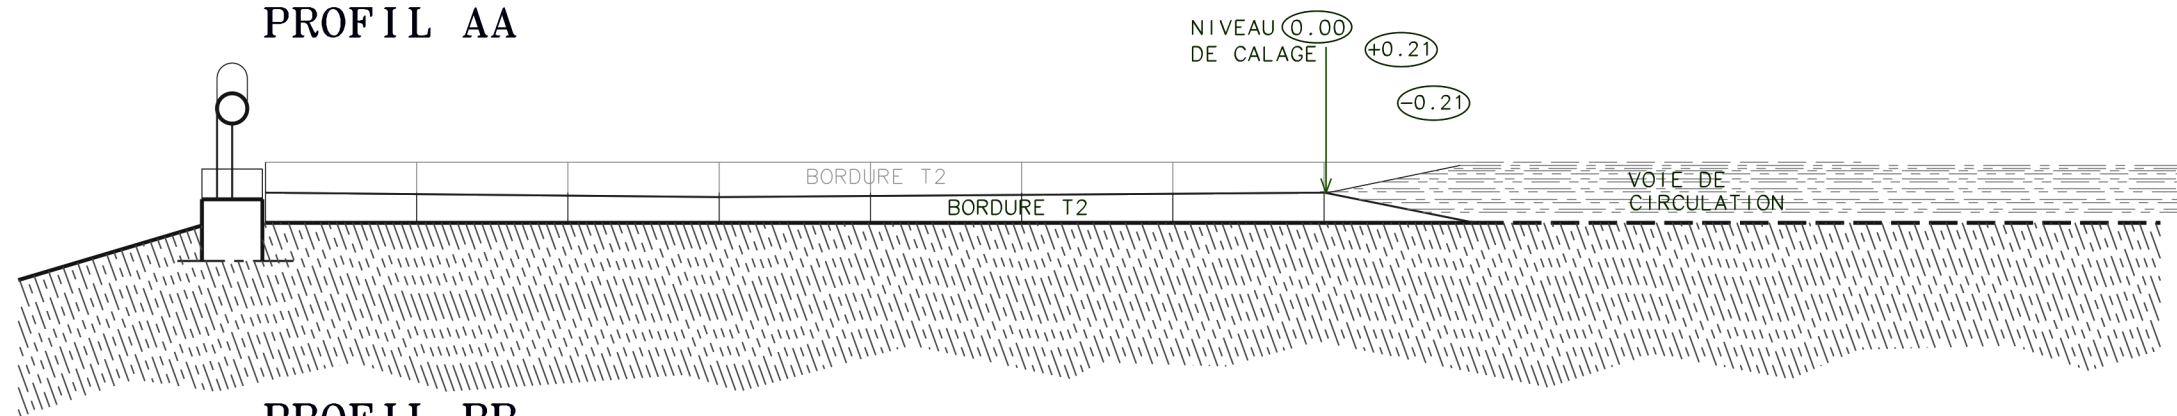

PROFIL BB

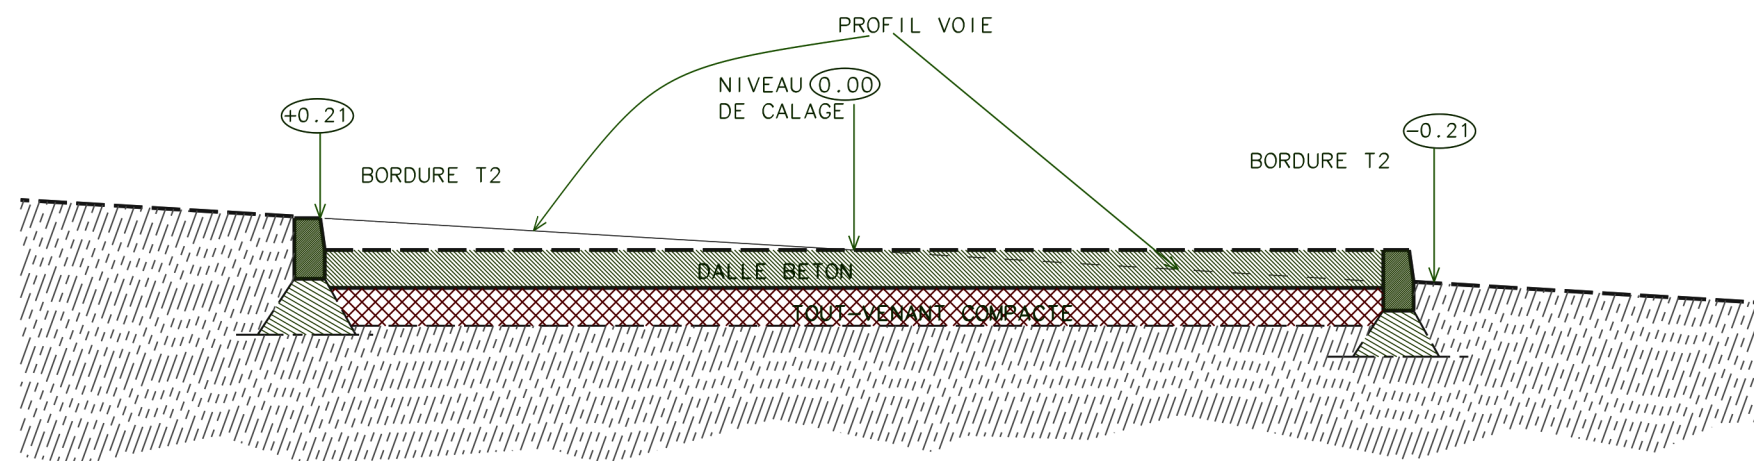

PROFIL CC



Philippe PARISOT
Architecte

DIPLOME PAR LE GOUVERNEMENT

06 46 791 891 / philippe.parisot@gmail.com
333 Route du Pré Neuf
TOURETTES SUR LOUP 06140

Commune de BELVÉDÈRE 06450		INSTALLATION D'UNE BORNE DE SERVICE POUR CAMPING CARS		MARS 2017	Echelle 1/50e	3
PARKING DU BREC		CONSULTATION DES ENTREPRISES		PROFILS SUR AIRE DE SATIONNEMENT		

DCE