


COUPE AA 1/50

PLAN 1/50

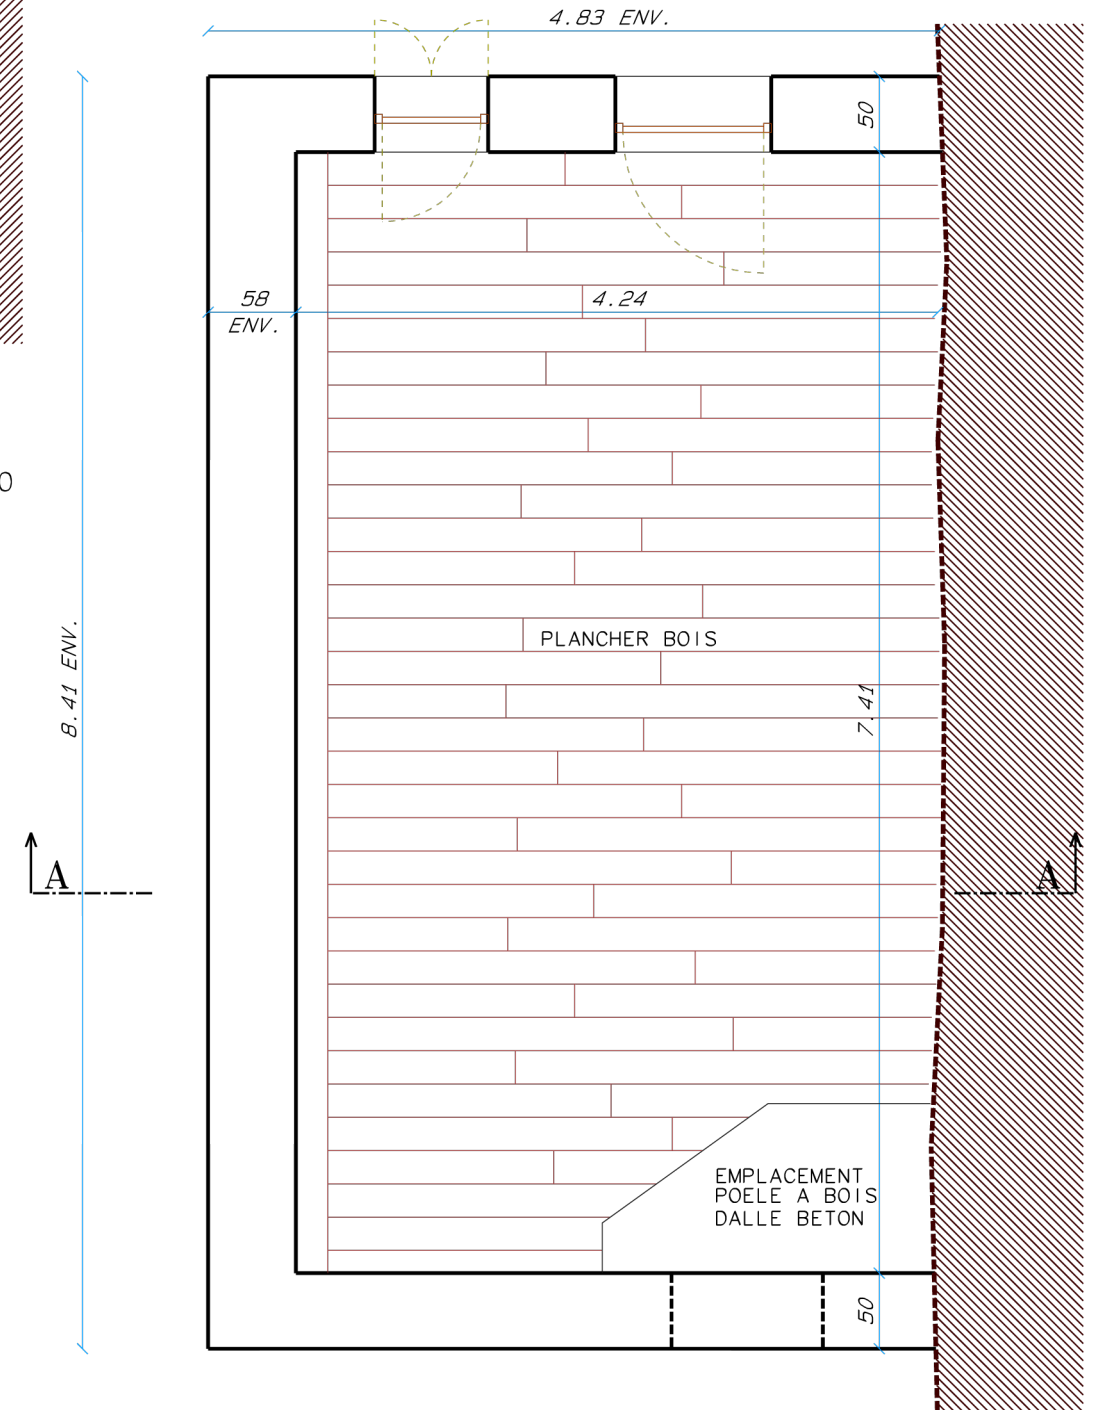

LA RÉNOVATION DE LA BERGERIE

Les travaux envisagés répondent à la nécessité :

- de préserver l'ouvrage contre les infiltrations d'eau tant en toiture que dans les parois
- de conforter sa structure, son état ne pouvant plus assurer durablement la stabilité du bâtiment .

L'aspect du bâtiment sera conservé à l'identique : maçonneries de pierres récupérées sur place, sans béton apparent, couverture en bardeaux de mélèze, menuiseries bois