
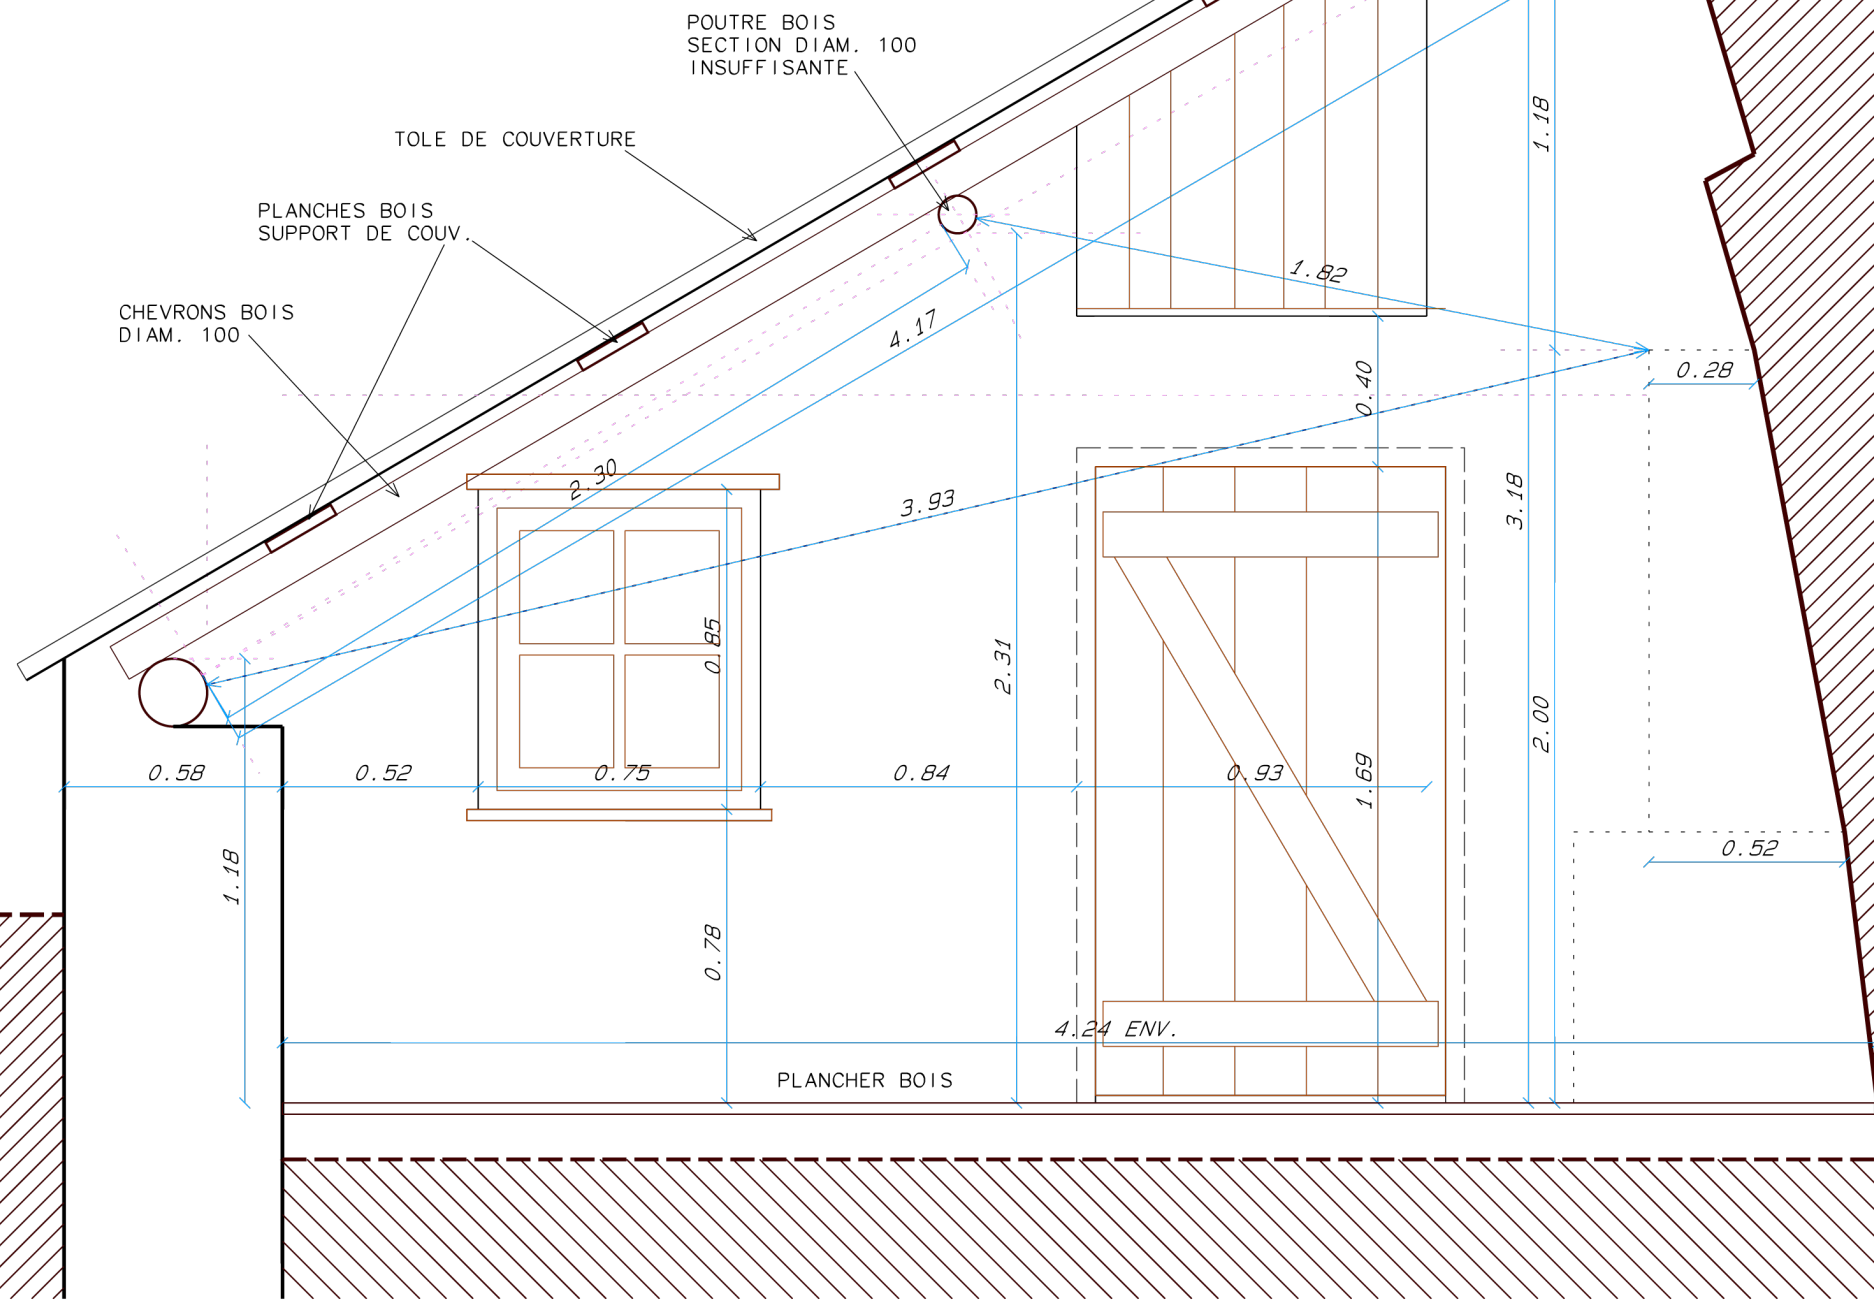


Commune de BELVÉDÈRE  
LA GORDOLASQUE  
BERGERIE DE LA GRAVIÈRE  
TRAVAUX DE RÉNOVATION

ETAT DES LIEUX AOUT 2012  
COUPE TRANSVERSALE 1/20

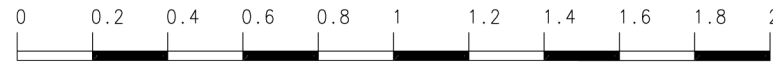

Philippe PARISOT  
Architecte

DIPLOME PAR LE GOUVERNEMENT

06 46 791 891 / philippe.parisot@gmail.com  
333 Route du Pré Neuf  
TOURETTES SUR LOUP 06140

Commune de BELVÉDÈRE 06450  
LA GORDOLASQUE – Lieu-dit LA GRAVIÈRE

RÉNOVATION DE LA BERGERIE DE LA GRAVIÈRE  
CONSULTATION DES ENTREPRISES

DCE  
3

MARS 2017	Echelle 1/20e A3	3
EXISTANT : COUPE 1/20e		